

TUMAČ PLANSKOG ZNAKOVLJA
GRANICA GRAĐEVINSKOG PODRUČJA NASELJA



- IZGRAĐENI DIO
- NEIZGRAĐENI UREĐENI DIO
- NEIZGRAĐENI NEUREĐENI DIO

GRANICA IZDVOJENOG GRAĐEVINSKOG PODRUČJA IZVAN NASELJA

- - - IZGRAĐENI DIO
- - - NEIZGRAĐENI UREĐENI DIO
- - - NEIZGRAĐENI NEUREĐENI DIO

NAMJENA GRAĐEVINSKOG PODRUČJA

- POVREMENO STANOVANJE
- STAMBENA NAMJENA
- MJEŠOVITA NAMJENA pretežito povremeno stanovanje
- MJEŠOVITA NAMJENA pretežito stanovanje 1
- MJEŠOVITA NAMJENA pretežito stanovanje 2
- MJEŠOVITA NAMJENA pretežito stambeno-poslovna
- MJEŠOVITA NAMJENA pretežito poljoprivredna gospodarstva
- GOSPODARSKA NAMJENA proizvodna-pretežito industrijska
- GOSPODARSKA NAMJENA proizvodna-pretežito zanatska
- GOSPODARSKA NAMJENA proizvodna-pretežito poljoprivredna
- GOSPODARSKA NAMJENA poslovna
- JAVNA I DRUŠTVENA NAMJENA
- SPORTSKO-REKREACIJSKA NAMJENA
- GROBLJA
- INFRASTRUKTURNI SUSTAVI
- OSTALO**
- OBUHVAT OBVEZNE IZRADE UPU-a
- ZONA ZAŠTITE UZ STAMBENU IZGRADNJU

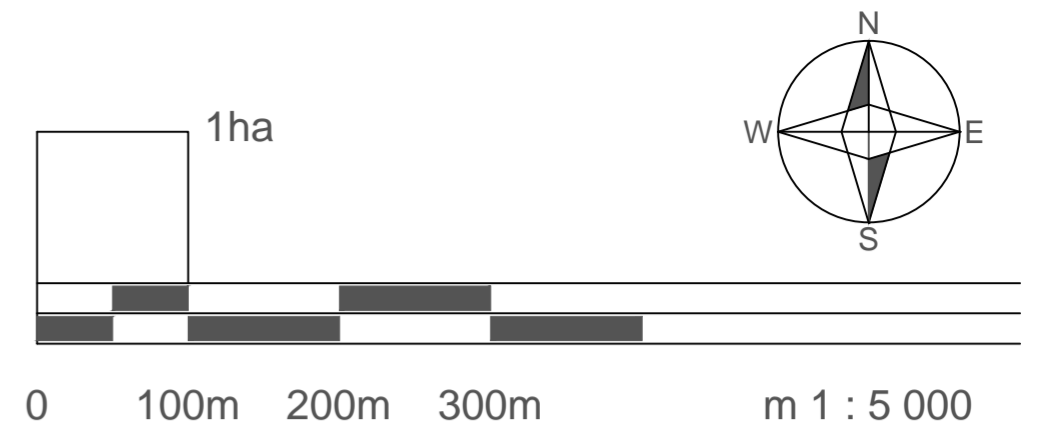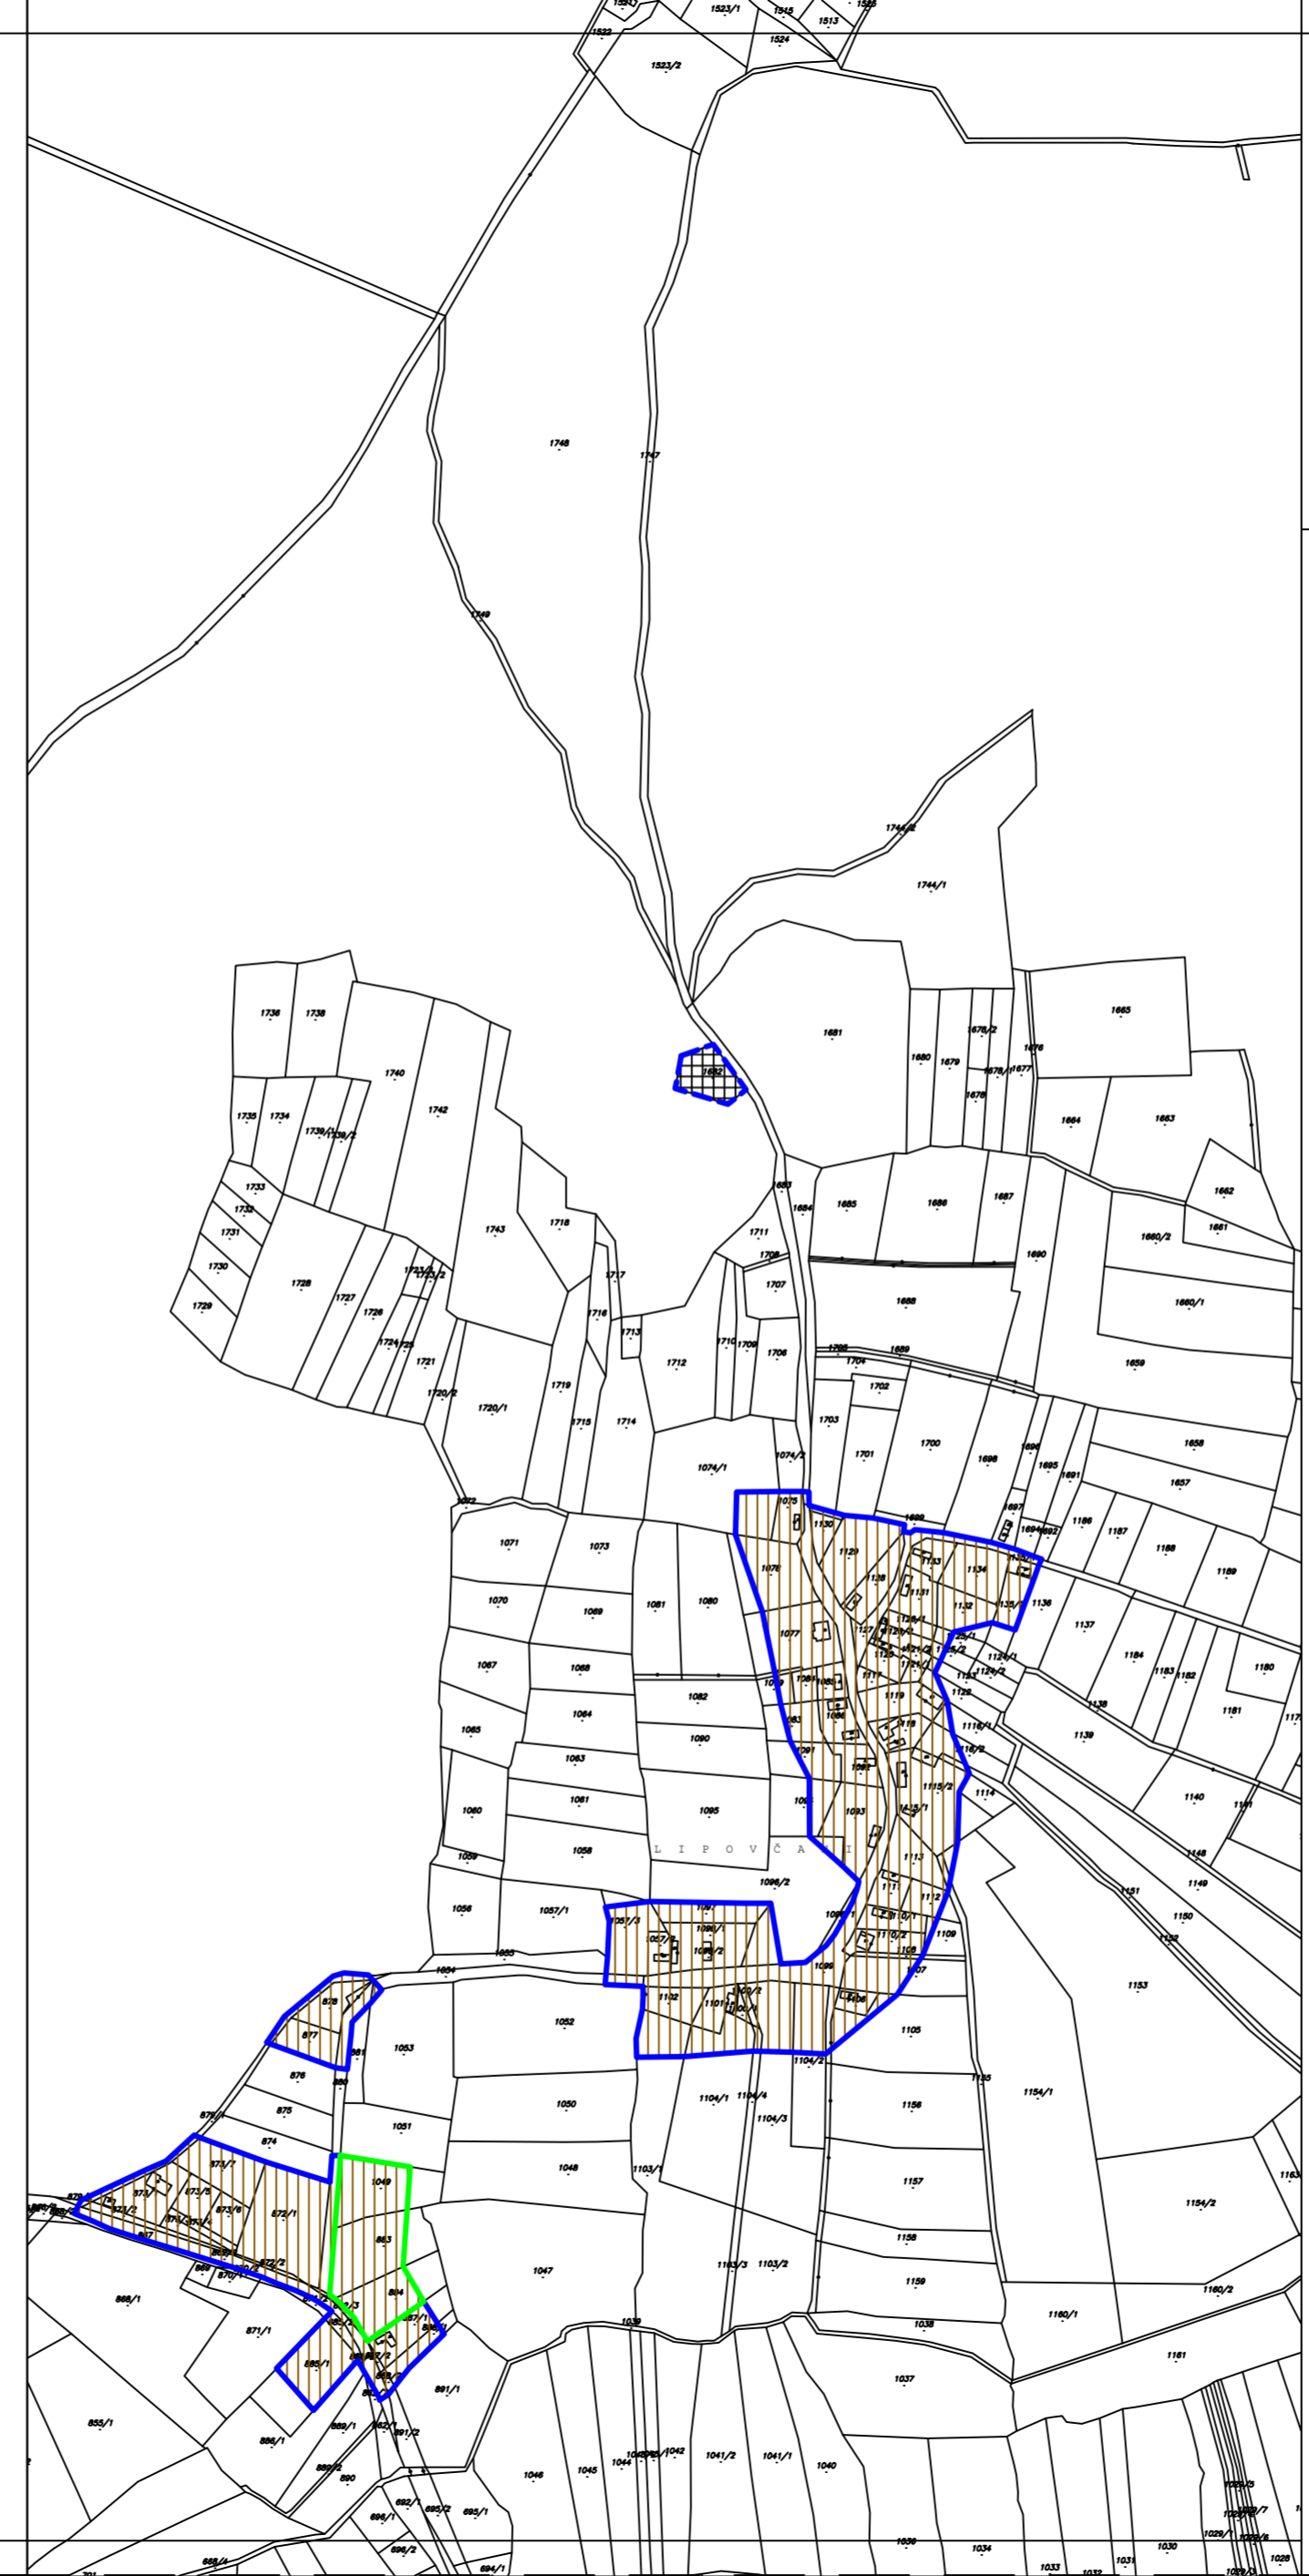

Županija: BJELOVARSKO-BILOGORSKA ŽUPANIJA	Općina: OPĆINA ROVIŠĆE
---	----------------------------------

Naziv prostornog plana:
I. IZMJENE I DOPUNE PROSTORNOG PLANA UREĐENJA OPĆINE ROVIŠĆE

Naziv kartografskog prikaza:
GRAĐEVINSKO PODRUČJE NASELJE LIPOVČANI

Broj kartografskog prikaza: 4.f	Mjerilo kartografskog prikaza: 1 : 5 000
---	--

Odluka o izradi I. izmjena i dopuna Prostornog plana uređenja Općine Rovišće "Županijski glasnik" broj 14/10	Odluka o donošenju I. izmjena i dopuna Prostornog plana uređenja Općine Rovišće "Županijski glasnik" broj 6/12
---	---

Javna rasprava je objavljena: u listu "Bjelovarac" od 2. veljače 2012. godine	Javni uvid je održan: od 13. veljače do 27. veljače 2012. godine
--	---

Odgovorna osoba za provođenje javne rasprave: Slavko Priščan	m.p.
---	------

Suglasnost prema članku 98. Zakona o prostornom uređenju i gradnji ("Narodne novine" broj 76/07, 38/09, 55/11, 90/11 i 50/12) :
Klasa: 350-02/12-01/223, Ur.broj: 2103/1-09-12-6 od 31. kolovoza 2012. godine

Pravna osoba koja je izradila nacrt prijedloga plana :
ZAVOD ZA PROSTORNO UREĐENJE BJELOVARSKO-BILOGORSKE ŽUPANIJE

Ravnatelj : Saša Križ, dipl. ing. arh.	m.p.
---	------

Odgovorni voditelj : Vesna Banović, dipl. ing. arh.	m.p.
--	------

Saša Križ, dipl. ing. arh. Vesna Banović, dipl. ing. arh. Damir Lihter, dipl. ing. građ. Igor Pavičić, dipl. ing. šum.	Stručni tim u izradi nacrta prijedloga plana : Dragica Cvetković, mag. ing. arh. Lidija Brkić, dipl. iur. Jasmina Miletić, dipl. oec. Alenka Bašić
---	--

Predsjednik općinskog vijeća : Zdravko Heged	m.p.
---	------

Istovjetnost ovog prostornog plana s izvornikom ovjerava : Danica Brkić - Micolčević, dipl. iur.	m.p.
---	------